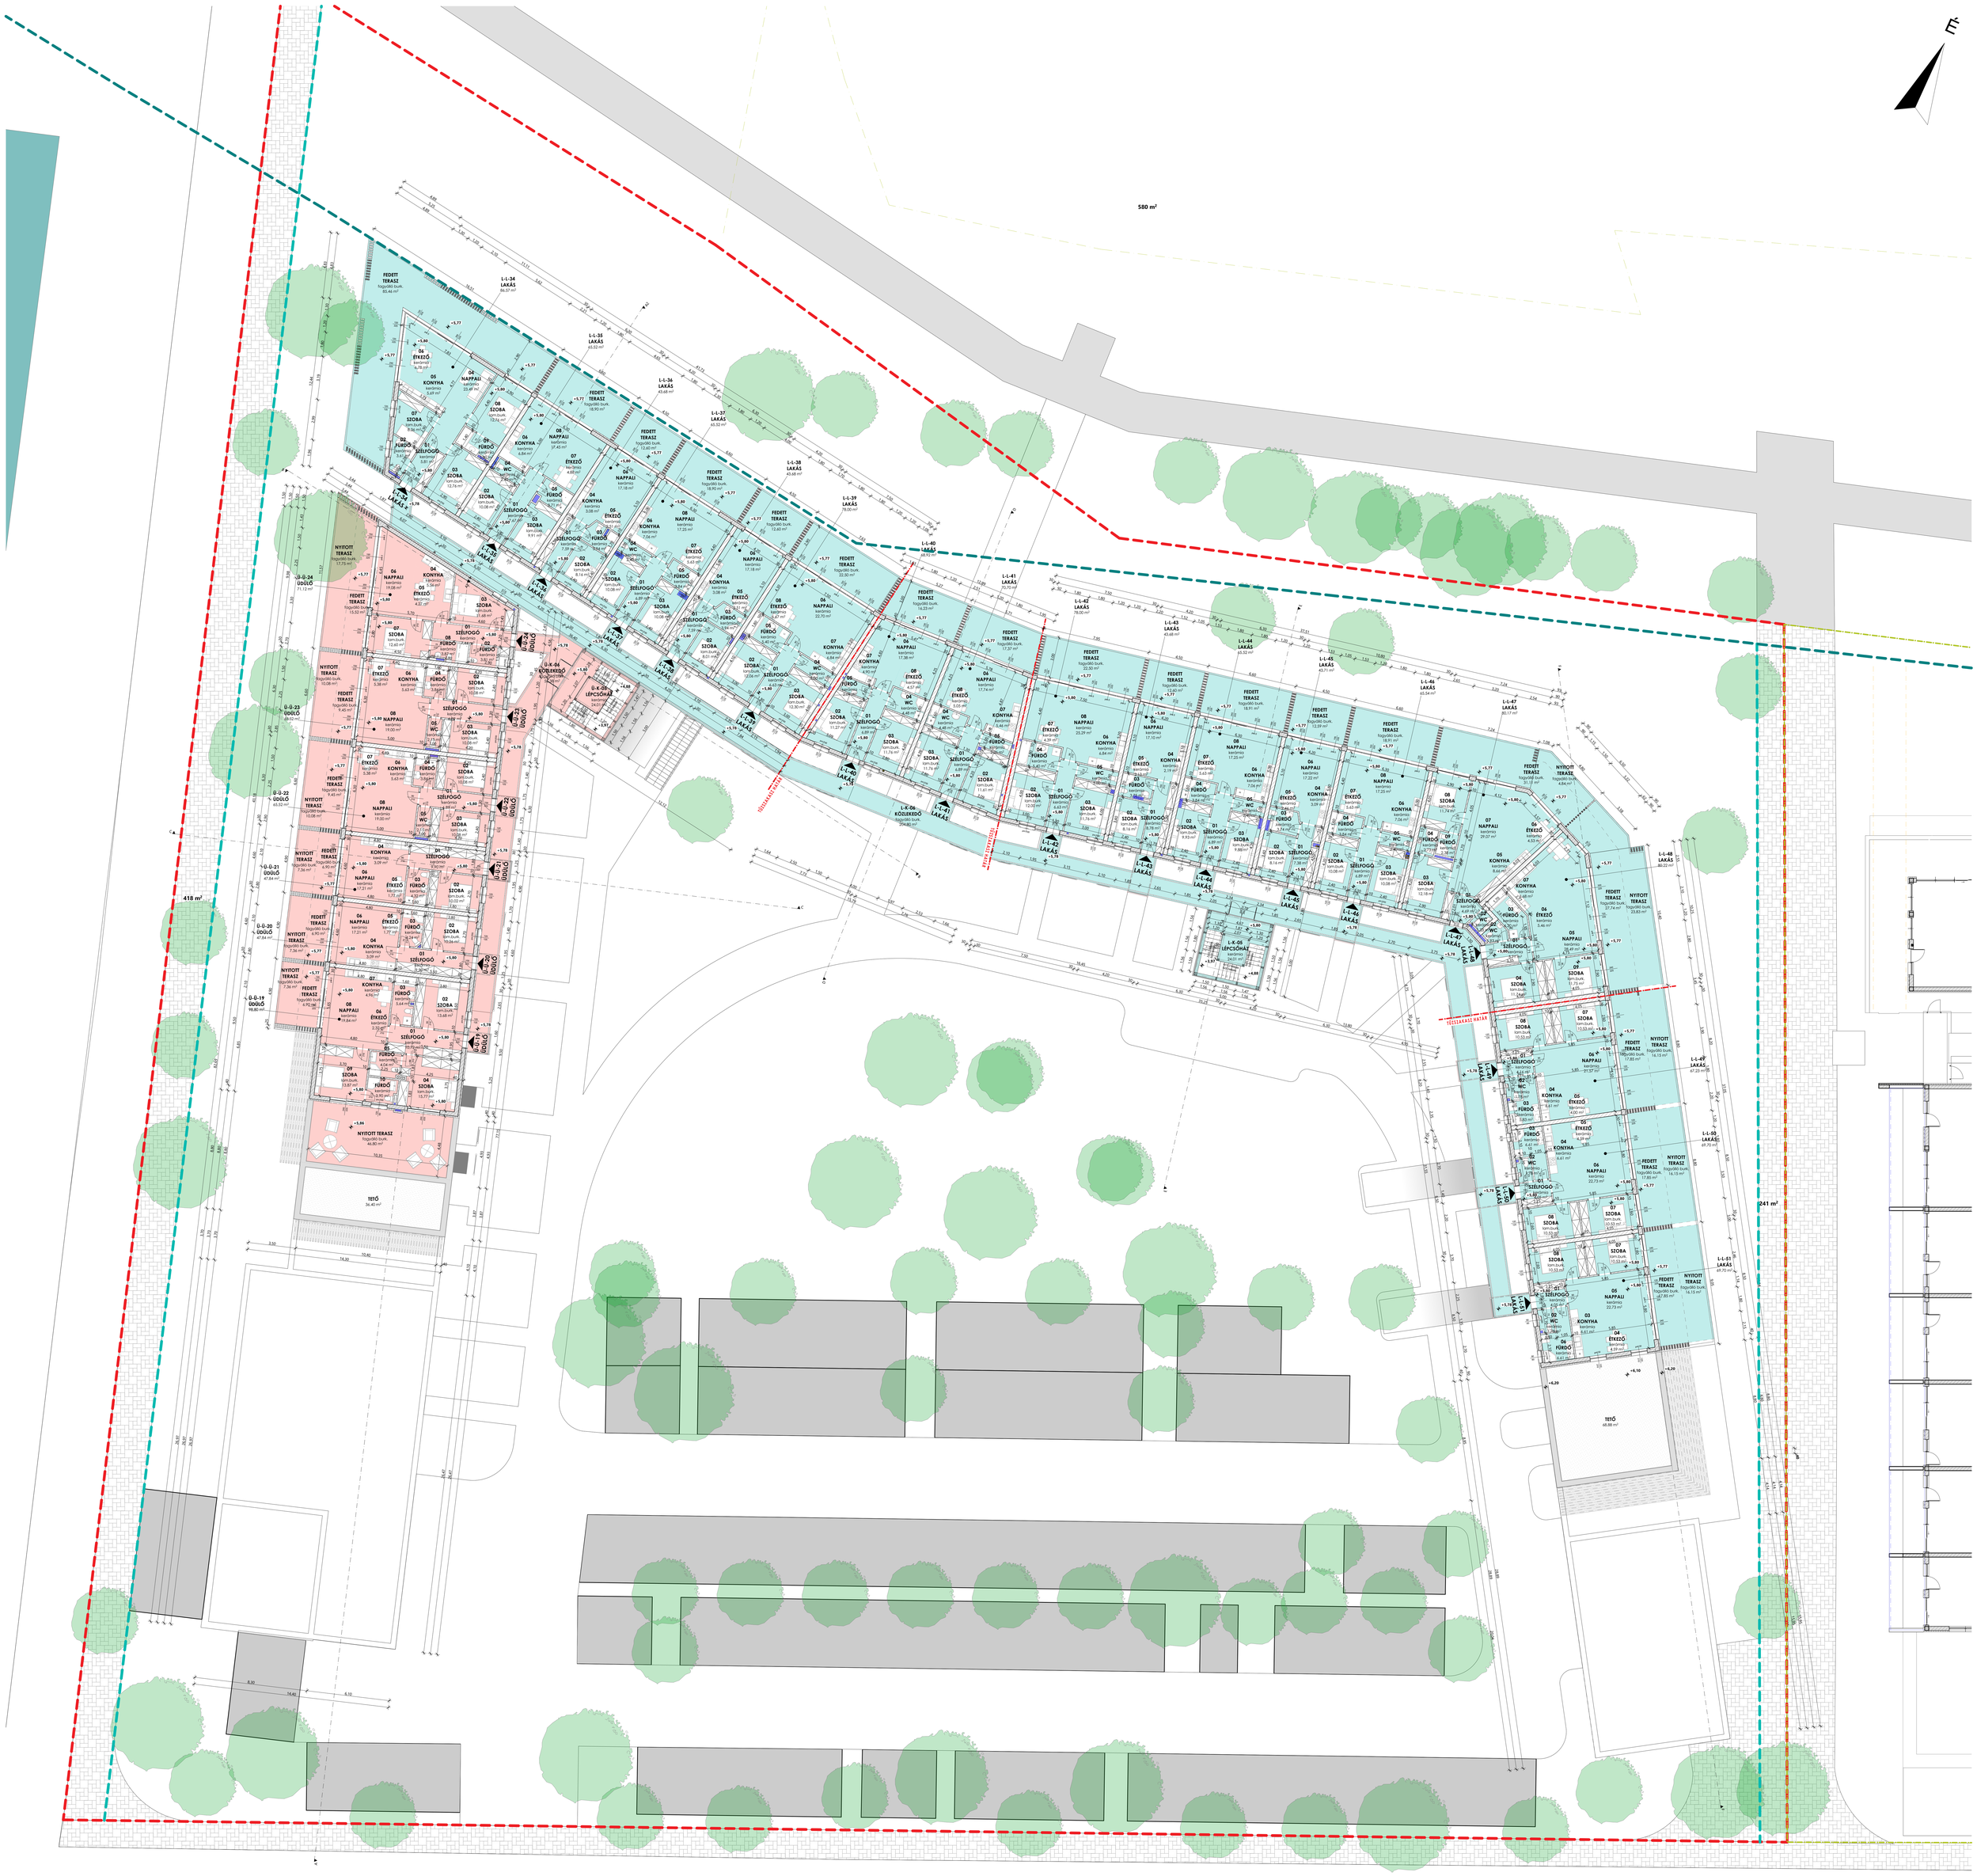

Terv: Balatonszemes - Ady Endre utca 6. Lakóépület és Gázlátépület építési engedélyezési terv			Épitteő: **9. SZEM-ES KFT 7621 Pécs, Mária utca 17-19 Budás Sándor Georgiou Grigoriás**
Mr.: **telek:185/6**	Létpont: **M+1:100**		Rsz.: **2. Emelet**
Vezető tervező: Tóth Ákos Bertha tervező ISO-Lak Kft. tobodoki@gmail.com 06309338620	**Meghatalmazott:** Szabó Péter Szabó Mérnöki Iroda Szabomerno@gmail.com 06309338620	**Ép. gépész tervező:** Csizsó Tamás 00-12-974, 00-10-406 7634 Pécs Pécsi u.ca 54.	
Szerkezetész tervező: Benedek Dezső TT-02-018 Pécs Munkácsi U 84.	**Ép. villamos tervező:** Arany Attila 02-0473 Pécs Arhenius U 38.	**Szivárgási tervező:** Irsik Csaba TUÉ -03-1212 Pécs Bónyi utca 11.	Dátum: 2021. 12. 23. Rajszám: **É-09**